


Bebauungsplan Nr. 27 für das Gebiet:		"Wohngebiet Südwest"
Landkreis:	Augsburg	gezeichnet am 01. September 1994
Stadt:	Schwabmünchen	geändert am 04.04.1995
Sachbearbeiter:	Lajka	geändert am
Originalmaßstab:	1:1000	
Beratende Architekten:		
 		Büro für Stadtplanung Maximilian und Claudia MEINEL Werdenfeller Str. 27d 86163 Augsburg
		

Stadt Schwabmünchen
 Bebauungsplan Nr. 27
 "Wohngebiet Südwest"
 2./ Planzeichnung

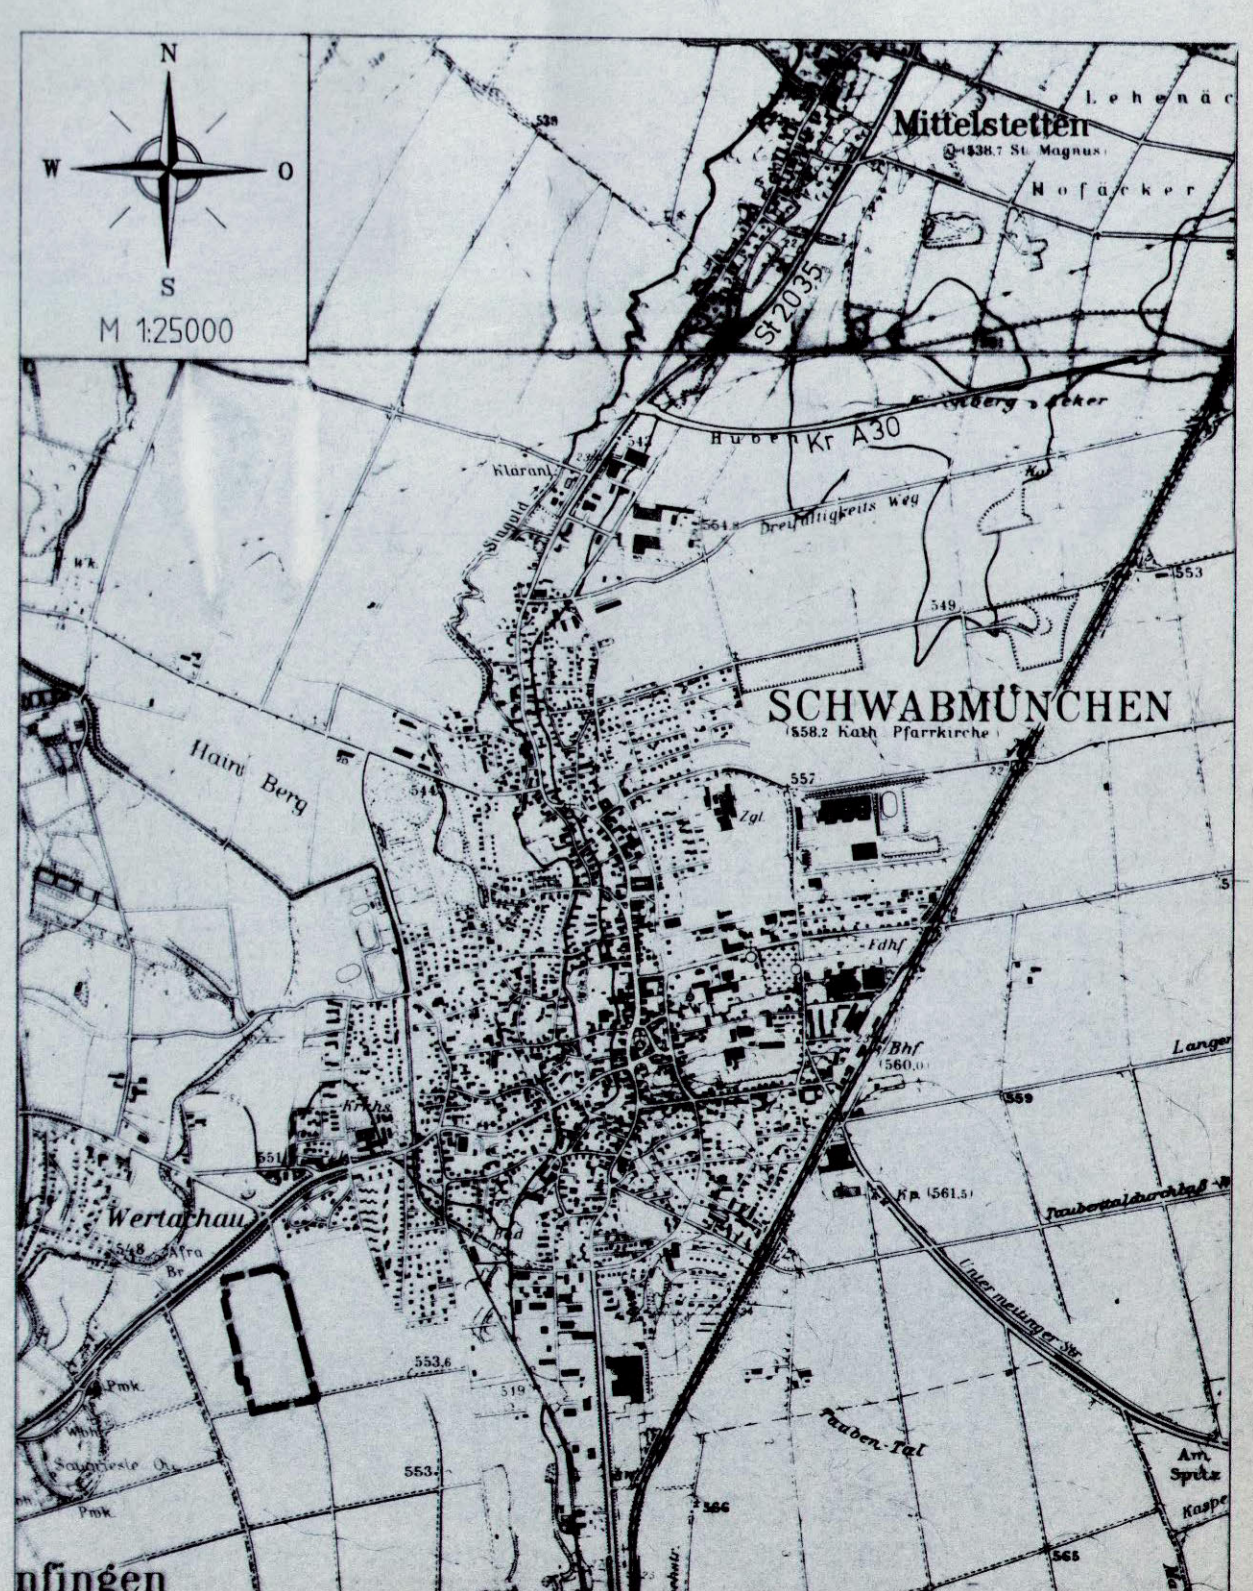

HÖHENANSCHLUSS Bolzen an Gashaus HilttenFingen Keller... 555.054 m NN