


Sanierung eines bestehenden Geschäftshauses  
 und Neubau von Gewerbeflächen, Wohnungen sowie Errichtung einer Tiefgarage  
 in 86830 Schwabmünchen, Fuggerstrasse 29, Flur-Nr.: 221/4

ambros gaßner  
 ARCHITEKTEN

# Burgstr. Erdgeschoss

06.10.2015

## Burgstr.

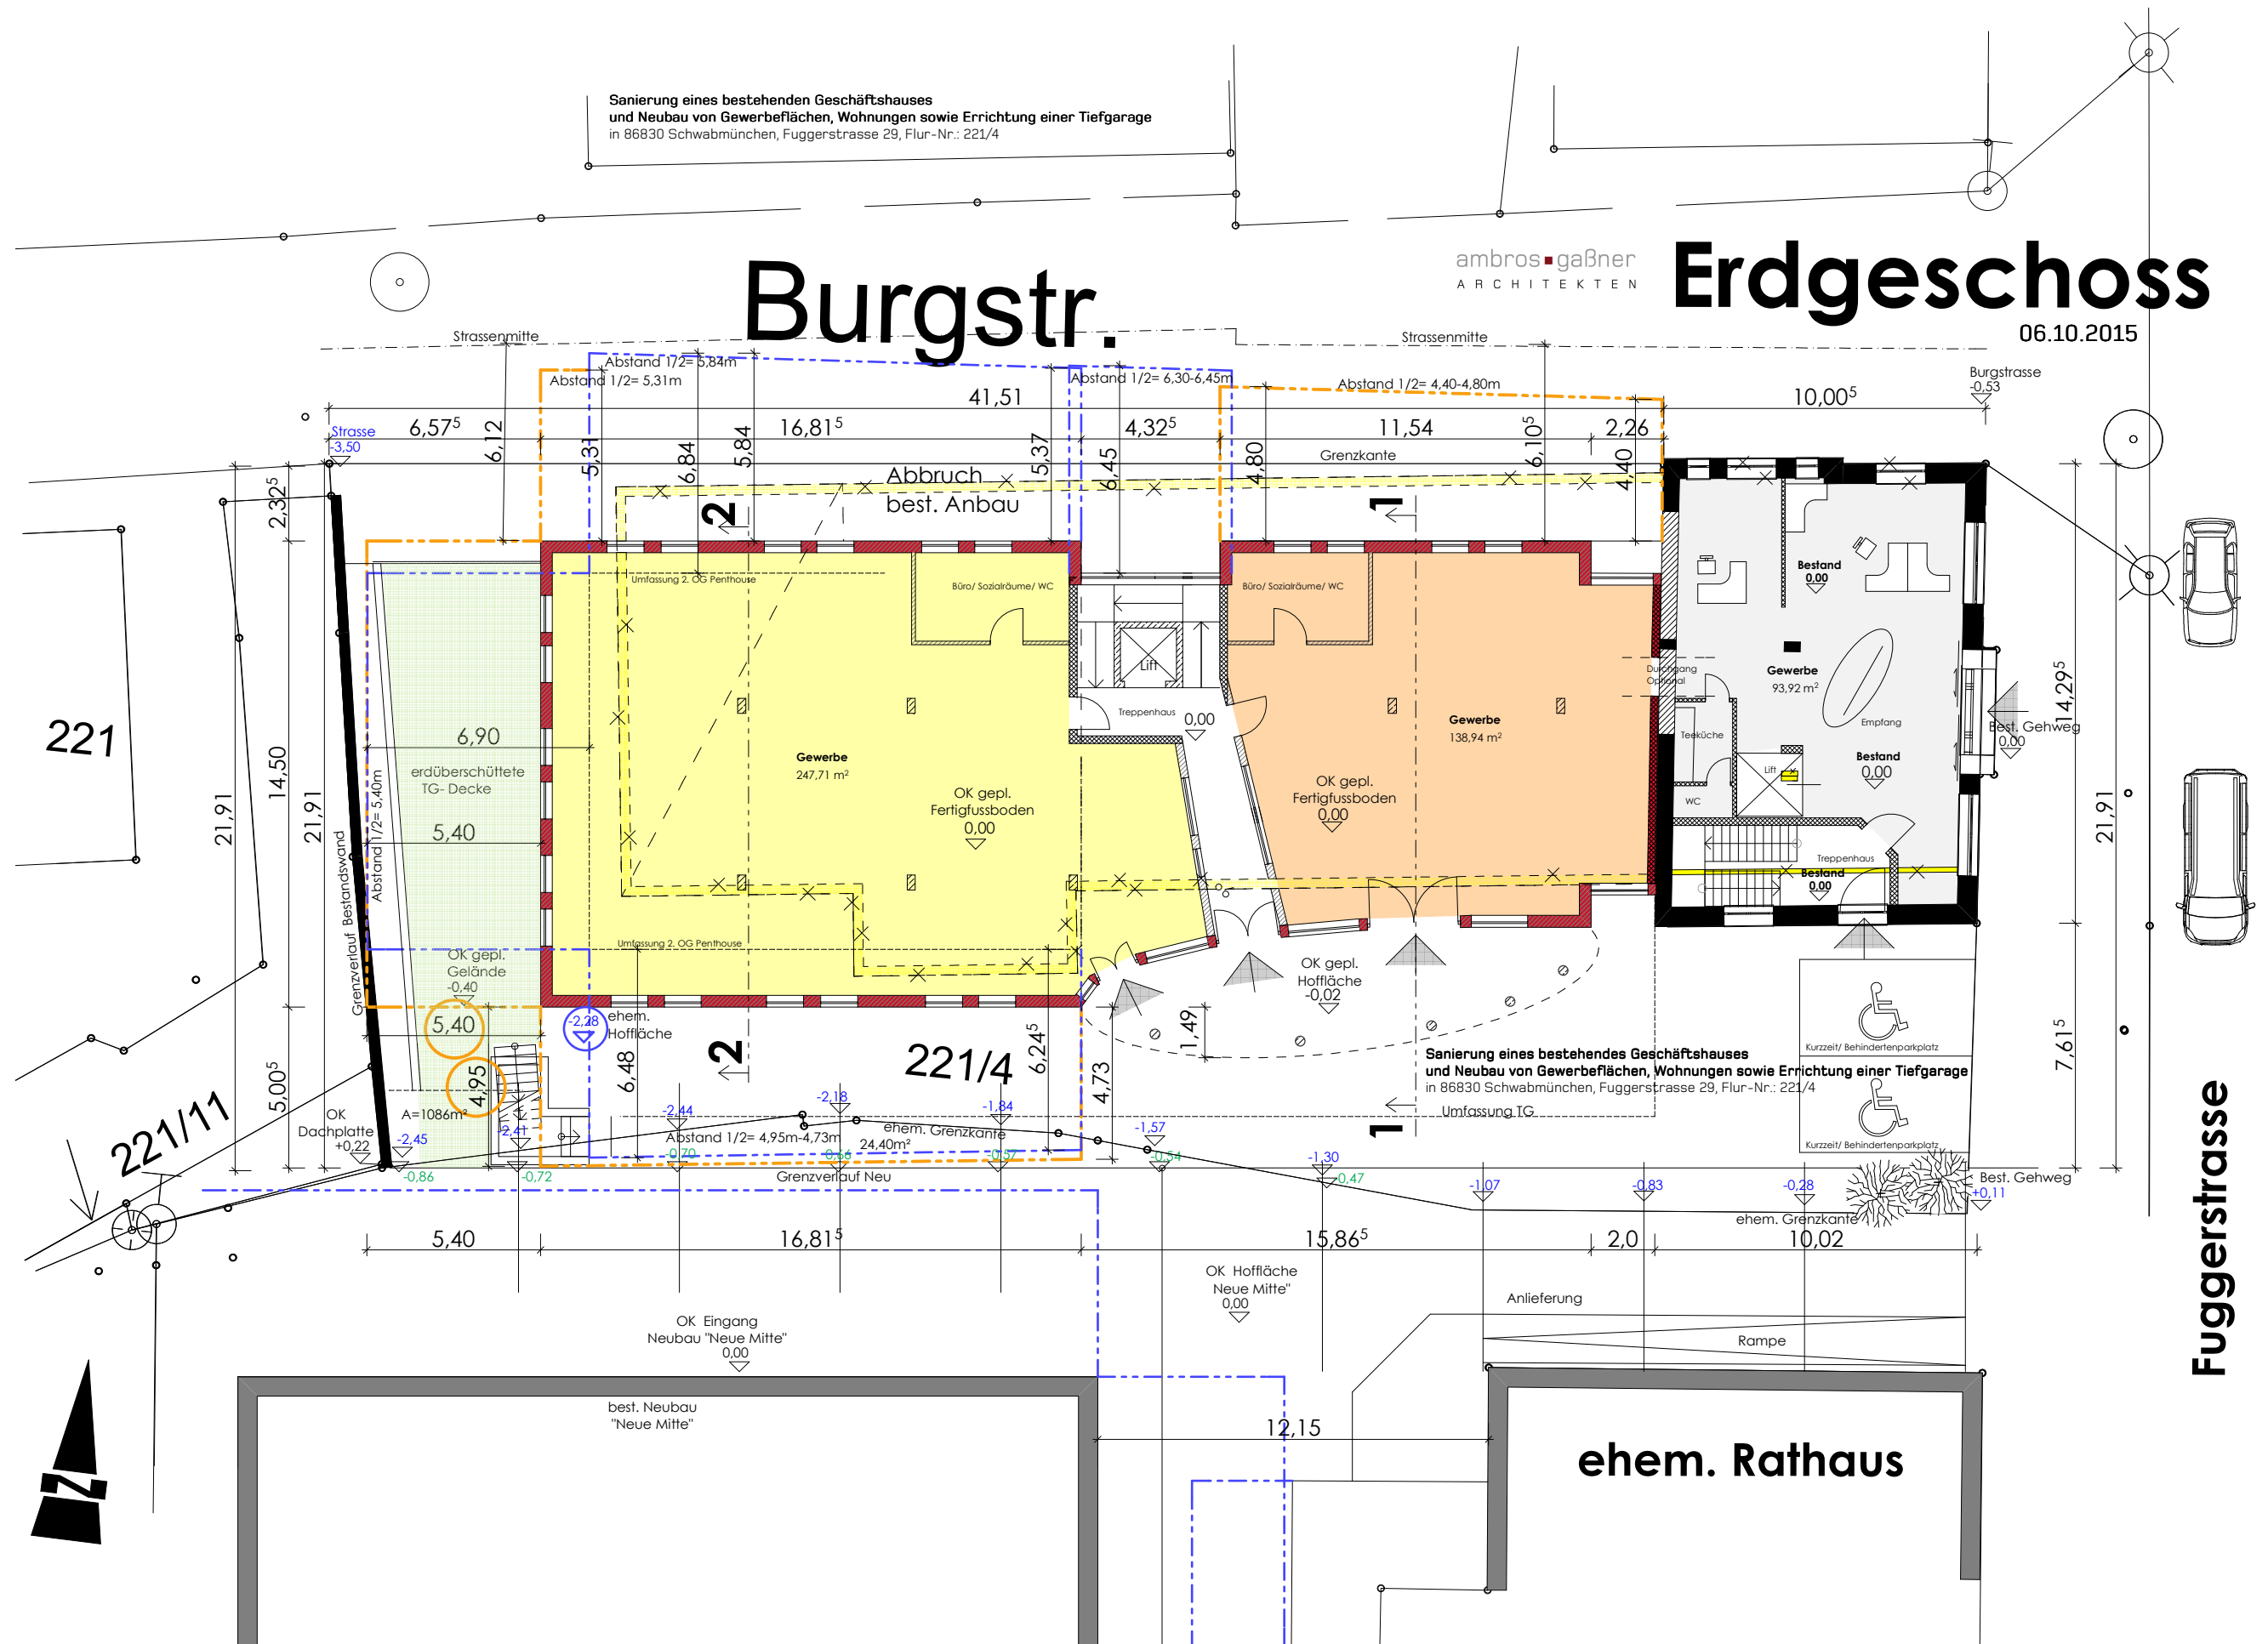


Fuggerstrasse

221

221/4

ehem. Rathaus

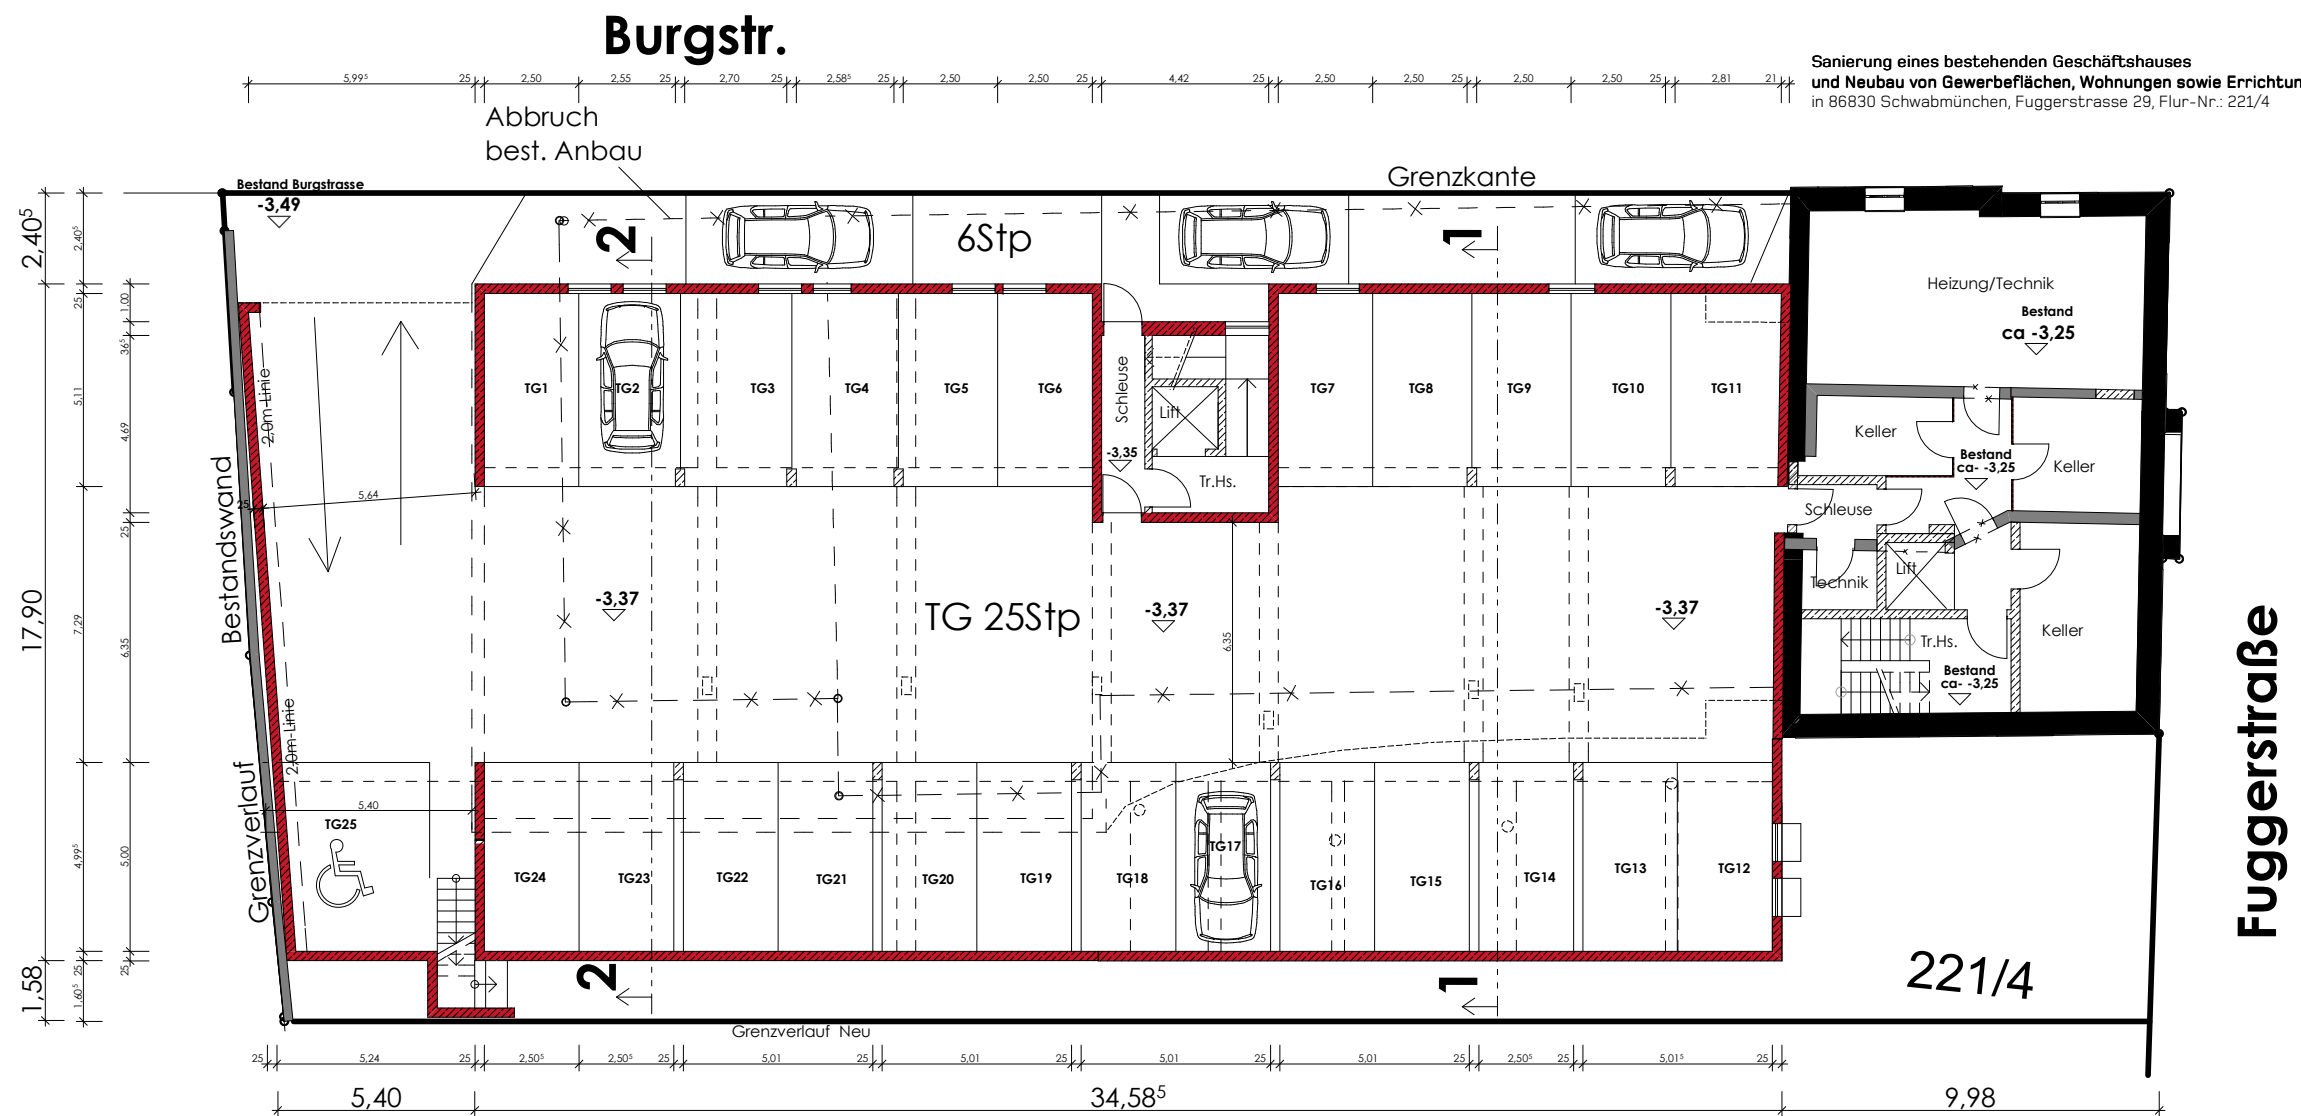

ambros gaßner  
ARCHITEKTEN

# Kellergeschoss/ Tiefgarage

06.10.2015

Sanierung eines bestehenden Geschäftshauses  
und Neubau von Gewerbeflächen, Wohnungen sowie Errichtung einer Tiefgarage  
in 86830 Schwabmünchen, Fuggerstrasse 29, Flur-Nr.: 221/4

Nord-Ostansicht  
06.10.2015



ambros ■ gaßner  
A R C H I T E K T E N



Sanierung eines bestehenden Geschäftshauses  
und Neubau von Gewerbeflächen, Wohnungen sowie Errichtung einer Tiefgarage  
in 86830 Schwabmünchen, Fuggerstrasse 29, Flur-Nr.: 221/4

Nord-Westansicht

06.10.2015




ambros ■ gaßner  
A R C H I T E K T E N



Sanierung eines bestehenden Geschäftshauses  
und Neubau von Gewerbeflächen, Wohnungen sowie Errichtung einer Tiefgarage  
in 86830 Schwabmünchen, Fuggerstrasse 29, Flur-Nr.: 221/4

Süd-Ostansicht  
06.10.2015

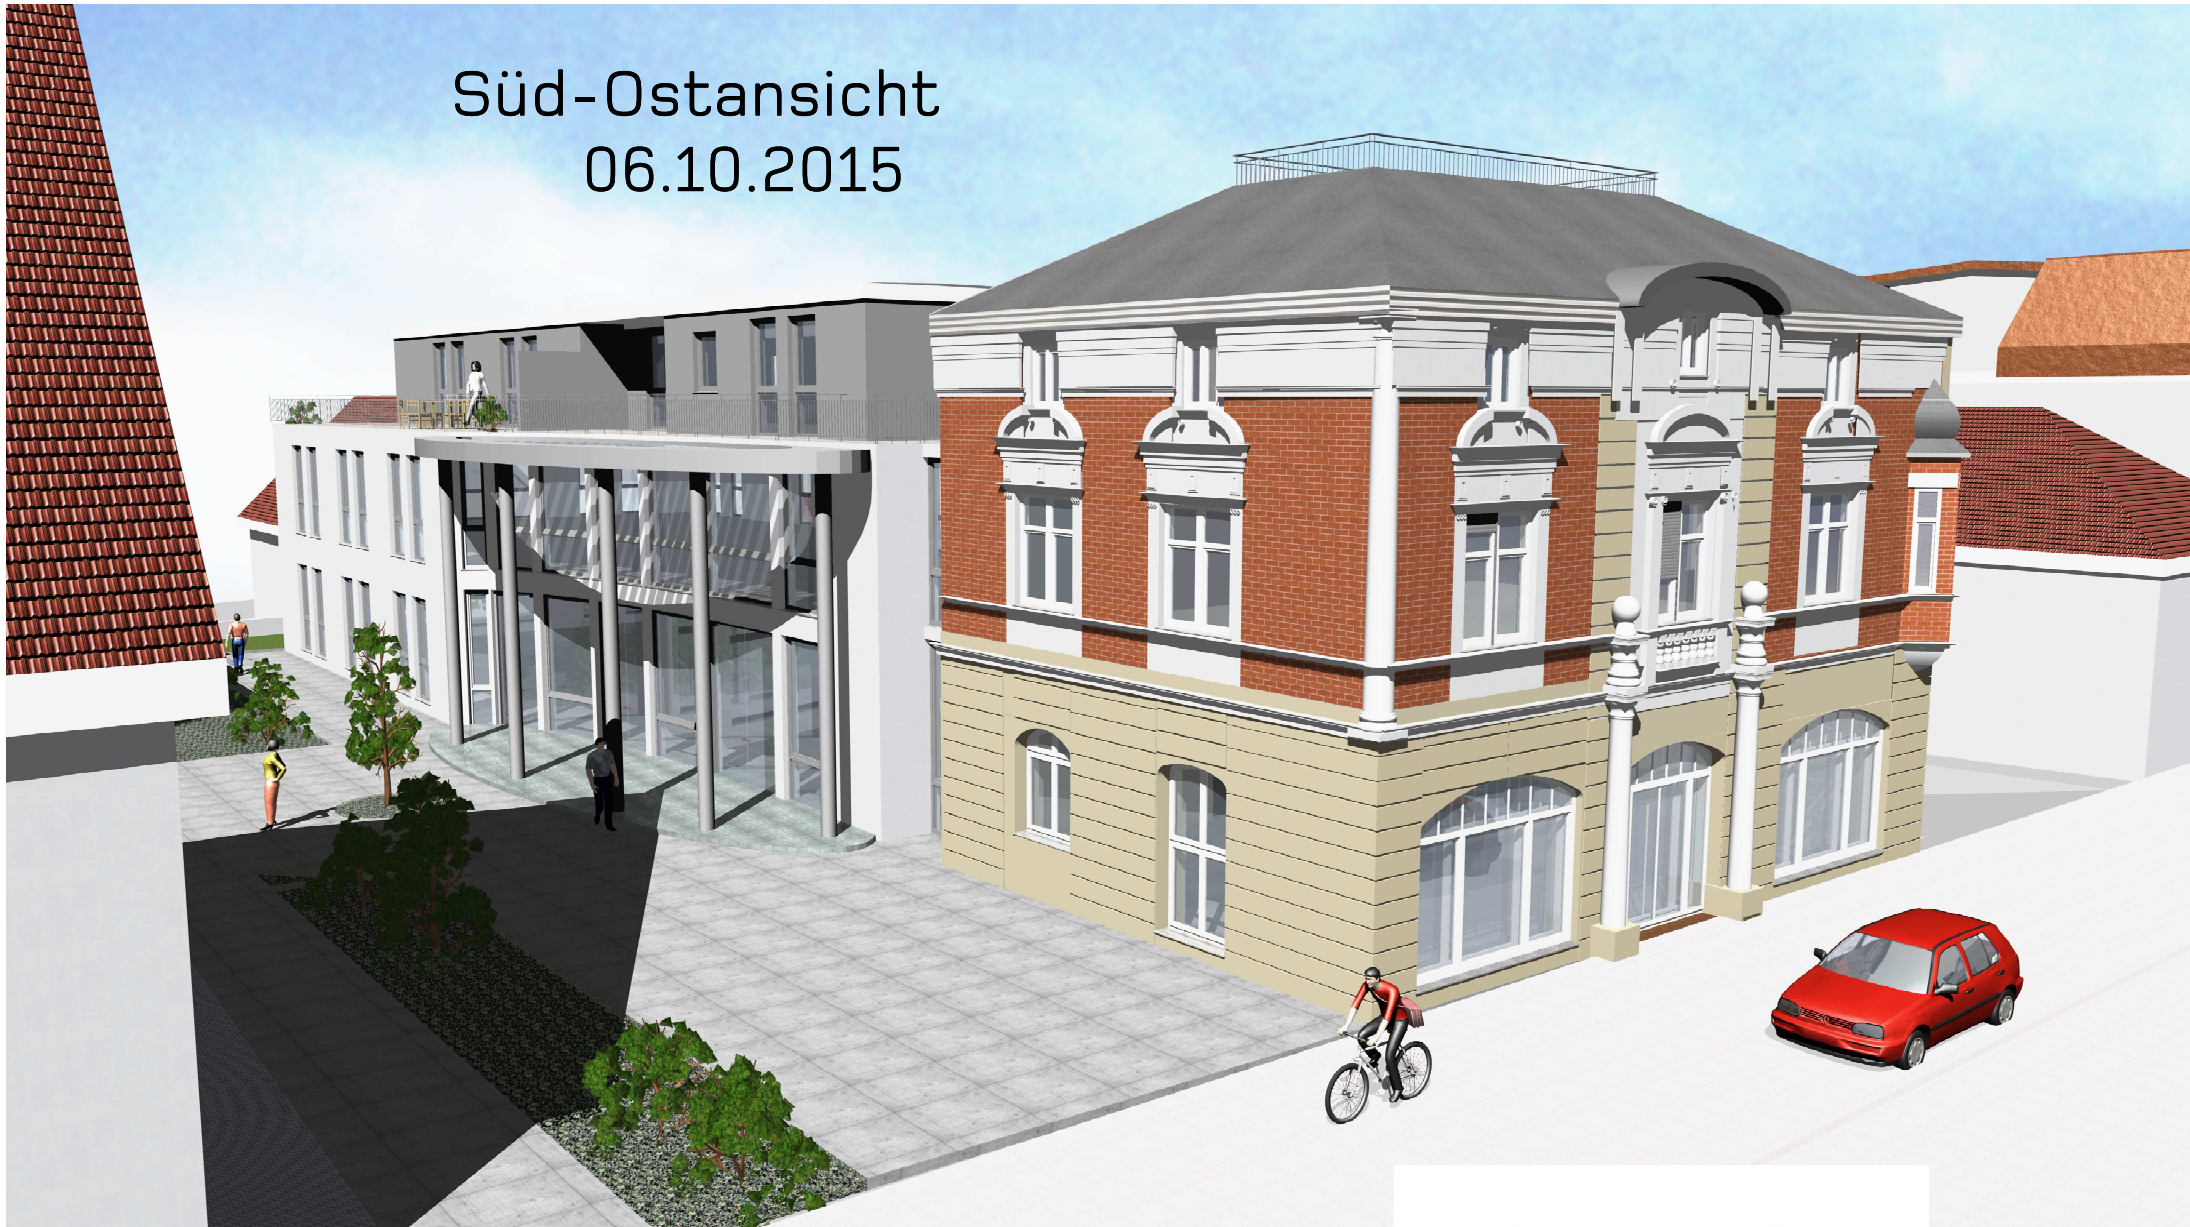



Sanierung eines bestehenden Geschäftshauses  
und Neubau von Gewerbeflächen, Wohnungen sowie Errichtung einer Tiefgarage  
in 86830 Schwabmünchen, Fuggerstrasse 29, Flur-Nr.: 221/4

## Süd-Westansicht 06.10.2015



ambros ■ gaßner  
A R C H I T E K T E N